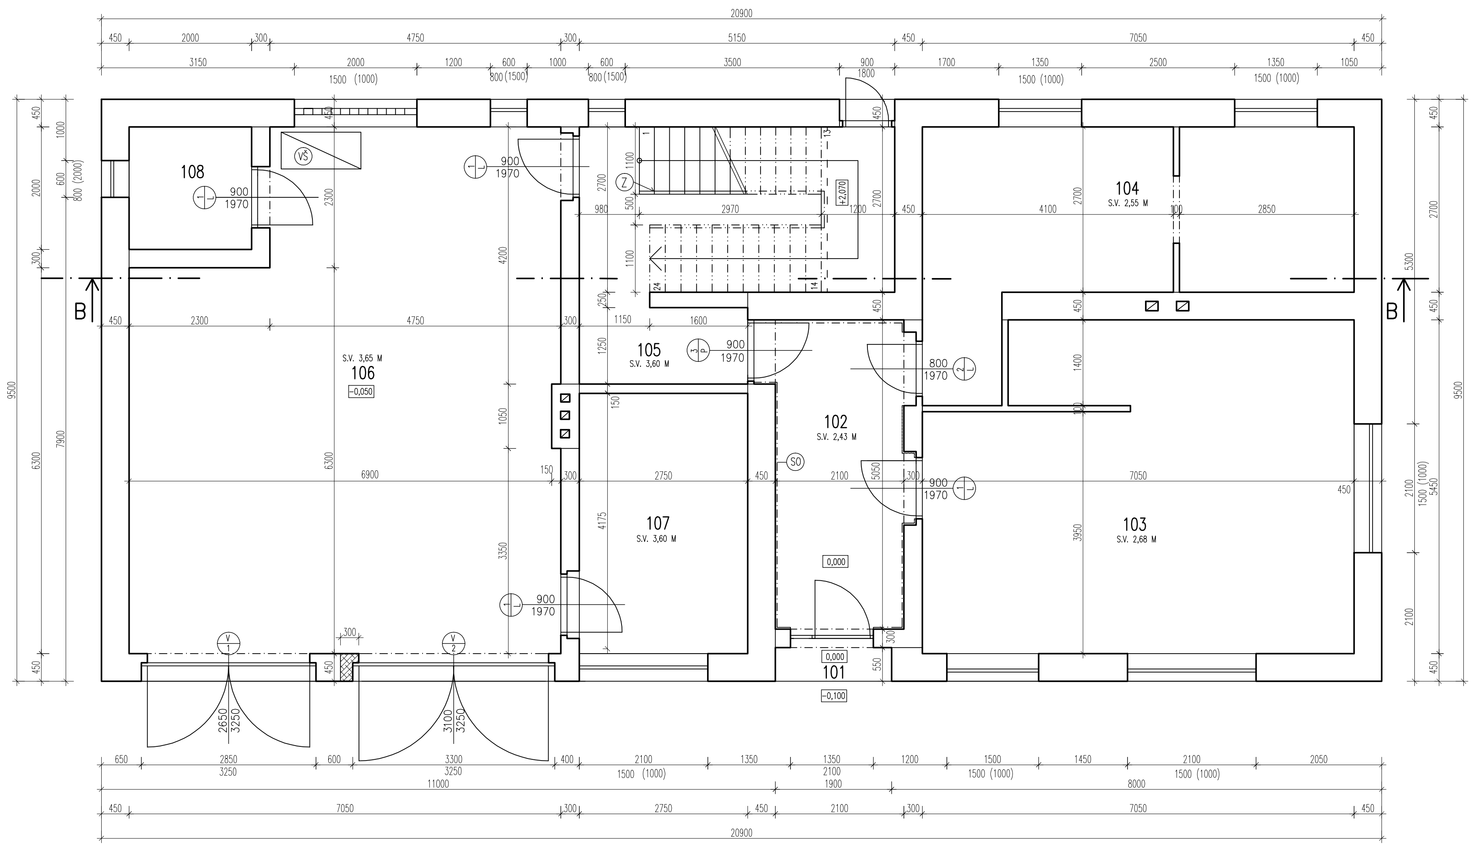

LEGENDA MISTNOSTÍ:

Čís	Název	Plocha [m²]	Podlaha – VŠUDE NOVÉ POVRCHOVÉ ÚPRAVY	Omítka – VŠUDE NOVÉ POVRCHOVÉ ÚPRAVY*	Poznámka
101	ZÁVĚTŘÍ	1,20	KERAMICKÁ DLAŽBA	VÁPENOCEMENT. ŠTUKOVÁ	KER. SOKL VÝŠKY 50MM
102	CHODBA	11,5	KERAMICKÁ DLAŽBA	VÁPENOCEMENT. ŠTUKOVÁ	KER. SOKL VÝŠKY 50MM
103	SKLAD	36,1	PVC	VÁPENOCEMENT. ŠTUKOVÁ	PVC SOKL VÝŠKY 50MM
104	SKLAD	21,3	PVC	VÁPENOCEMENT. ŠTUKOVÁ	PVC SOKL VÝŠKY 50MM
105	SCHODIŠŤOVÝ PROSTOR	11,3	KERAMICKÁ DLAŽBA	VÁPENOCEMENT. ŠTUKOVÁ	KER. SOKL VÝŠKY 50MM
106	GARÁŽ	56,3	PRYSKYŘIČNÁ STĚRKA	VÁPENOCEMENT. ŠTUKOVÁ	KER. SOKL VÝŠKY 50MM
107	ŠATNA POŽÁRNÍKŮ	11,9	KERAMICKÁ DLAŽBA	VÁPENOCEMENT. ŠTUKOVÁ	KER. SOKL VÝŠKY 50MM
108	POŽÁRNÍ VĚŽ	4,0	PRYSKYŘIČNÁ STĚRKA	STÁVAJÍCÍ OMÍTKA	KER. SOKL VÝŠKY 50MM
109	KUCHYŇ	7,7	KERAMICKÁ DLAŽBA	VÁPENOCEMENT. ŠTUKOVÁ	KER. SOKL VÝŠKY 50MM
110	SPÍŽ	1,32	KERAMICKÁ DLAŽBA	VÁPENOCEMENT. ŠTUKOVÁ	KER. SOKL VÝŠKY 50MM
111	WC	1,31	KERAMICKÁ DLAŽBA	VÁPENOCEMENT. ŠTUKOVÁ	KER. OBKLAD VÝŠKY 2,0 M
112	POKOJ	11,39	KERAMICKÁ DLAŽBA	VÁPENOCEMENT. ŠTUKOVÁ	KER. SOKL VÝŠKY 50MM
113	GARÁŽ	43,74	KERAMICKÁ DLAŽBA	VÁPENOCEMENT. ŠTUKOVÁ	KER. SOKL VÝŠKY 50MM

* KROMĚ POŽÁRNÍ VĚŽE

POZNÁMKY:

- VŠECHNY VNITŘNÍ DVEŘE BUDOU VYMĚNĚNY VČETNĚ ZÁRUBNÍ, PODROBNÝ POPIS VIZ. TABULKA VNITŘNÍCH DVEŘÍ
- OBĚ STÁVAJÍCÍ DŘEVĚNÁ VRATA BUDOU VYMĚNĚNY ZA ROLOVACÍ, PODROBNÝ POPIS VIZ. TABULKA VRAT
- V CELÉM INTERIÉRU BUDE NOVĚ PROVEDENA ELEKTROINSTALACE (VIZ. VÝKRESY ELEKTROINSTALACE)
- PO CELÉM OBJEKTU (KROMĚ POŽÁRNÍ VĚŽE) BUDOU OŠKRABÁNY STÁVAJÍCÍ MALBY, PO OPRAVĚ VNITŘNÍCH ROZVODŮ ELEKTROINST. SE PROVEDOU LOKÁLNÍ OPRAVY JÁDROVÉ OMÍTKY A POTÉ SE KOMPLETNĚ PROVEDOU NOVÉ ŠTUKOVÉ OMÍTKY
- PO CELÉM OBJEKTU (KROMĚ KNIHOVNY) BUDOU PROVEDENY NOVÉ PODLAH. KRYTINY (VIZ. POPIS V TABULCE MÍSTNOSTÍ A V TECH. ZP.) VČETNĚ NOVÉHO OBKLADU NA SCHODIŠTI

(Z) NOVÉ SCHODIŠŤOVÉ ZÁBRADLÍ – NEREZOVÉ TRUBKOVÉ VÝŠKY 1,0M

(V5) VODOMĚRNÁ ŠACHTA – BUDE VYMĚNĚN STÁVAJÍCÍ POKLOP ZA POKLOP NOVÝ ZE SLZIČKOVÉHO ŽÁROVĚ ZINK. PLECHU VEL. 1300/600 MM

(S0) STÁVAJÍCÍ DŘEVOTŘÍSKOVÝ OBKLAD STĚNY VÝŠKY 1,1 M, KTERÝ SE ZDEMONTUJE A NAHRADÍ NOVÝM SOKLEM, VIZ. LEGENDA MÍSTNOSTÍ

LEGENDA MATERIÁLŮ:

STÁVAJÍCÍ STĚNY (JEDNOTLIVÉ TLOUŠKY JSOU PATRNÉ Z VÝKRESOVÉ DOKUMENTACE)

ODBOURÁ SE PILÍŘ ŠÍŘKY 300MM, V CELÉ VÝŠCE GARÁŽE A PRŮVLAK SE ZESÍLÍ SVAŘENÝMI PŘÍLOŽKAMI

S

VÝŠKOVÁ KÓTA ±0,000 = PODLAHA 1NP

DOKUMENTACE KE STAVEBNÍMU POVOLENÍ

Zodpovědný projektant:	Vypracoval:		
Jaroslav Novák	Ing. Veronika Frymlová		
Investor: Obec Mezilesí		Datum: 10/2018	Číslo výtisku:
		Zak.čís.: 01/18	
Akce: STAVEBNÍ ÚPRAVY HASIČSKÉ ZBROJNICE č.p. 95 Mezilesí parc.č. 87		Arch.čís.:	
		Formát: 4xA4	Číslo výkresu:
Obsah: PŮDORYS 1.NP - NOVÝ STAV		Měřítko: 1:50	F 1.7