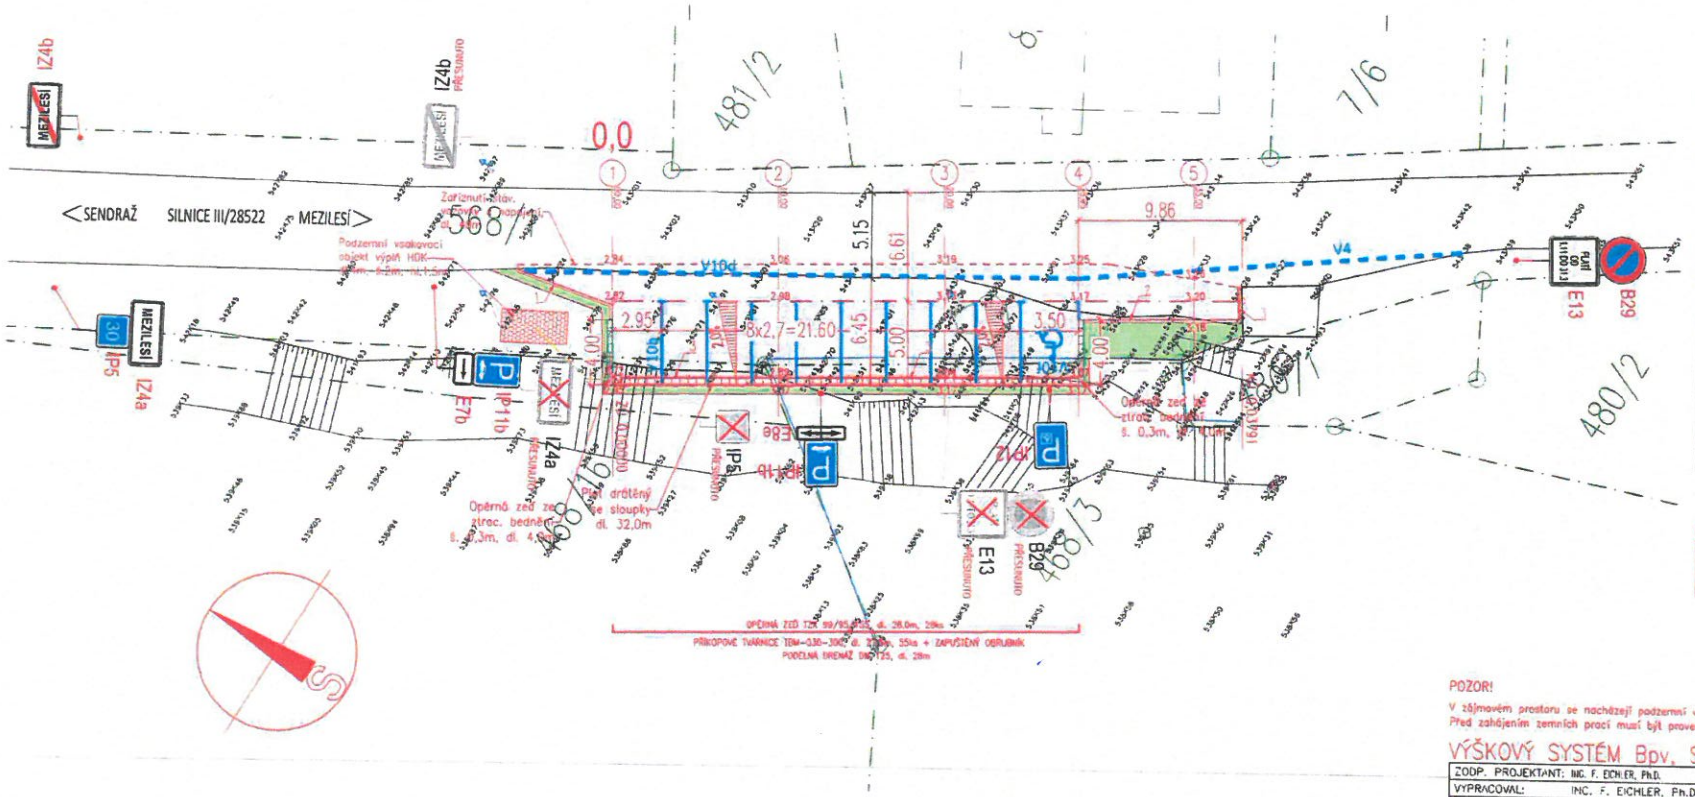

LEGENDA

VOZOVKA ASFALTOVÝ BETON	skl. A	228,0 m2
PLOCHY TERÉNNÍCH ÚPRAV-OZELENĚNÍ		41,5 m2
PODZEMNÍ VSAKOVACÍ OBJEKT 4x2x1,5m		12,0 m3

- HRANY KOMUNIKACE/OBRUBNÍK
- HRANICE POZEMKŮ DLE KN
- VODOROVNÉ DZ – NÁSTŘIKEM
- PODÉLNÁ DRENÁŽ dl. 28,0m
- NOVĚ NAVRŽENÉ DRÁTĚNÉ OPLOCENÍ dl. 32,5m
- NOVĚ NAVRŽENÁ ULIČNÍ VPUST
- OPĚRNÁ ZEĎ ZE ZTRACENÉHO BEDNĚNÍ S VÝZTUŽÍ
- PŘÍKOPOVÉ TVÁRNICE TBM-030-300, 55ks
- IP5 STÁVAJÍCÍ SVISLÉ DZ
- IP11b NOVĚ NAVRŽENÉ SVISLÉ DZ

NAVRŽENÉ TYPY OBRUBNÍKŮ A JEJICH PŘEVÝŠENÍ

1	OBRUBNÍK BETONOVÝ 150/250/1000	(+100mm)	dl. 7,0 m
2	OBRUBNÍK BETONOVÝ 150/250/1000	(±0mm)	dl. 9,5 m
3	OBRUBNÍK BETONOVÝ 80/250/1000	(±0mm)	dl. 30,0 m

POZOR!

V zájmovém prostoru se nacházejí podzemní vedení inž. sítí, která jsou informativně zakreslena. Před zahájením zemních prací musí být provedeno přesné vytyčení těchto vedení.

VÝŠKOVÝ SYSTÉM Bpv, SOUŘ.SYS. JTSK

ZODP. PROJEKTANT: ING. F. EICHLER, Ph.D.	ING. FILIP EICHLER, Ph.D. Nádražní 322, 549 01 Nové Město nad Metují tel/fax: +420 776 273 779 eichler@projekt.cz, ICO: 761 76 365	
VYPRACOVAL: ING. F. EICHLER, Ph.D.		
INVESTOR: Obec Mezilesí 95, 545 23 Mezilesí		
MÍSTO: k.ú. Mezilesí u Náchoda, p.p.č. 568/1, 463, 468/3		
AKCE: PARKOVACÍ PÁS PODÉL SILNICE III/28522 K.Ú. MEZILESÍ U NÁCHODA	ZAK.Č.	01/2022
	STUPEŇ	SPOLEČNÉ POVOLENÍ
	DATUM	04/2022
	FORMÁT	A4
	MĚŘÍTKO	1:200
ČÁST: D.1. STAVEBNÍ ČÁST		
VYKRES: SITUACE	Č. PARC	Č. VÝKRESU: D.1 2

POLICIE ČESKÉ REPUBLIKY
KRAJSKÉ ŘEDITELSTVÍ POLICIE
KRÁLOVÉHRADECKÉHO KRAJE
ÚZEMNÍ ODBOR
DOPRAVNÍ INSPEKTORÁT
547 45 NÁCHOD

por. Bc. David KULT